



שלוש רצועות שטוחות (USIFBR)
משני צידי הקיר מחוברות עם
4ברגי "פח פח" שטוחים בכל צד

חיבור קיר החלון כנגד
קיר הבסיס עם ברגים קודחים
כל 30 ס"מ לאורך הניצבים
והמסלולים החופפים

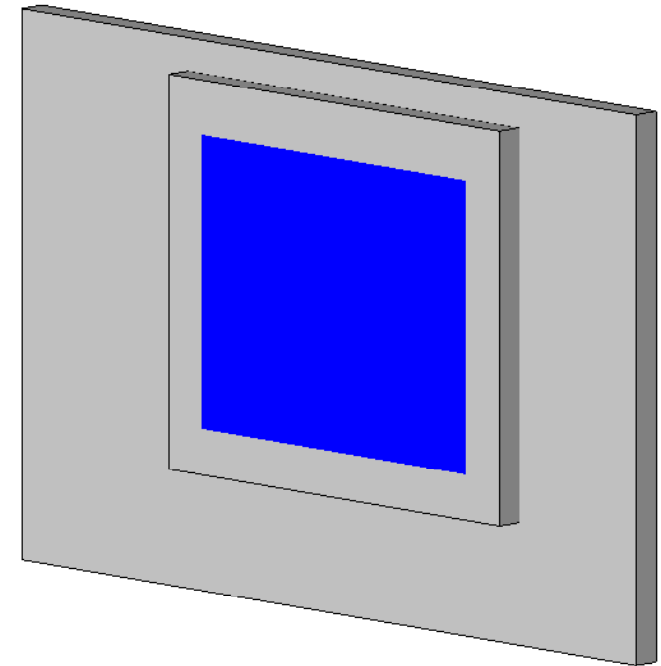

Bay Window

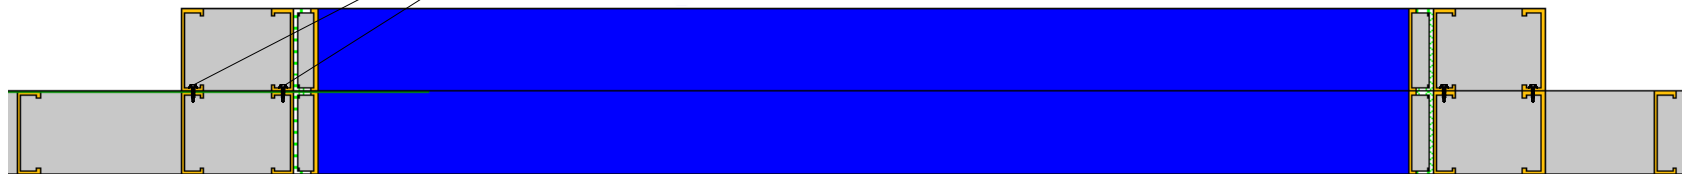

ULTRA-SPAN
LIGHT GAUGE STEEL TRUSS SYSTEM

פרט חלון "צרפתי"
בולט

תכנון מספר:

Wall_12A

מייטק ישראל

מושב ינוב - ת.ד. 9076
טל: 09-8943999 פקס: 09-8943666



תאריך: 24/12/13

ללא קב"מ

תיכנון: מהנדס אורן הרוש