
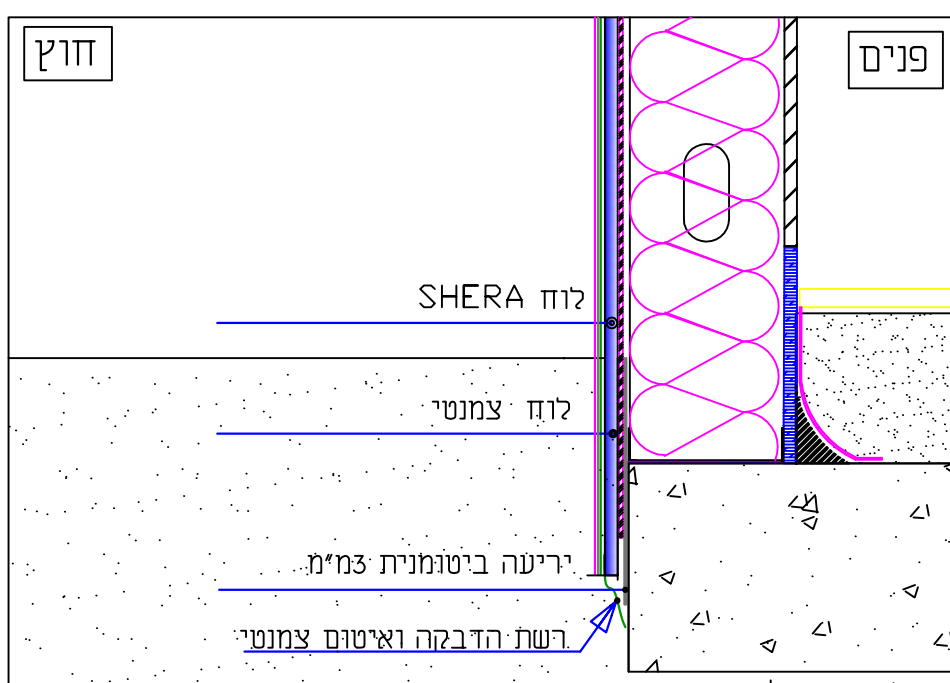
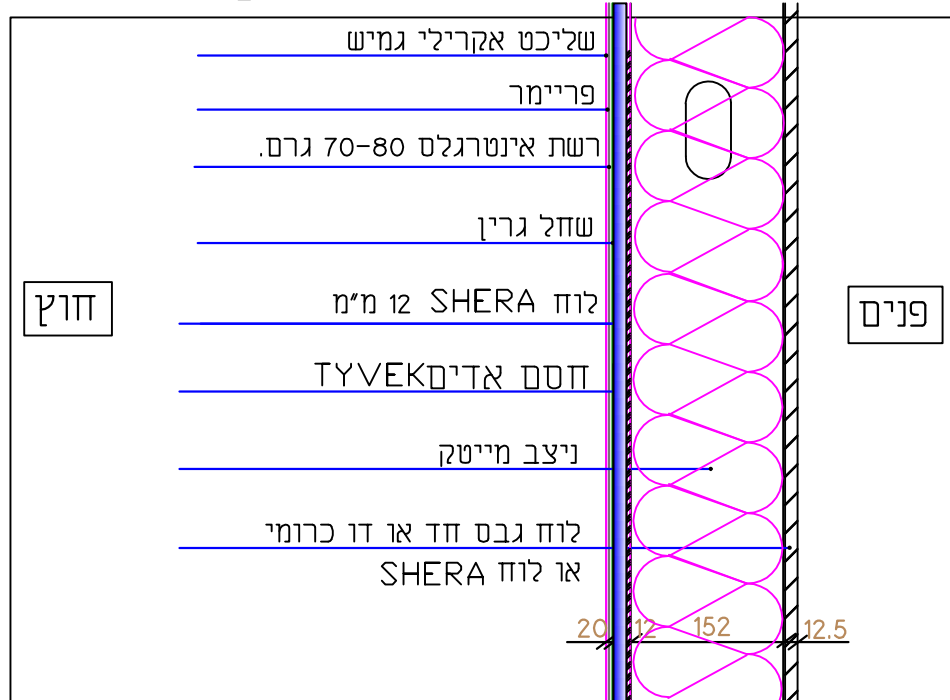
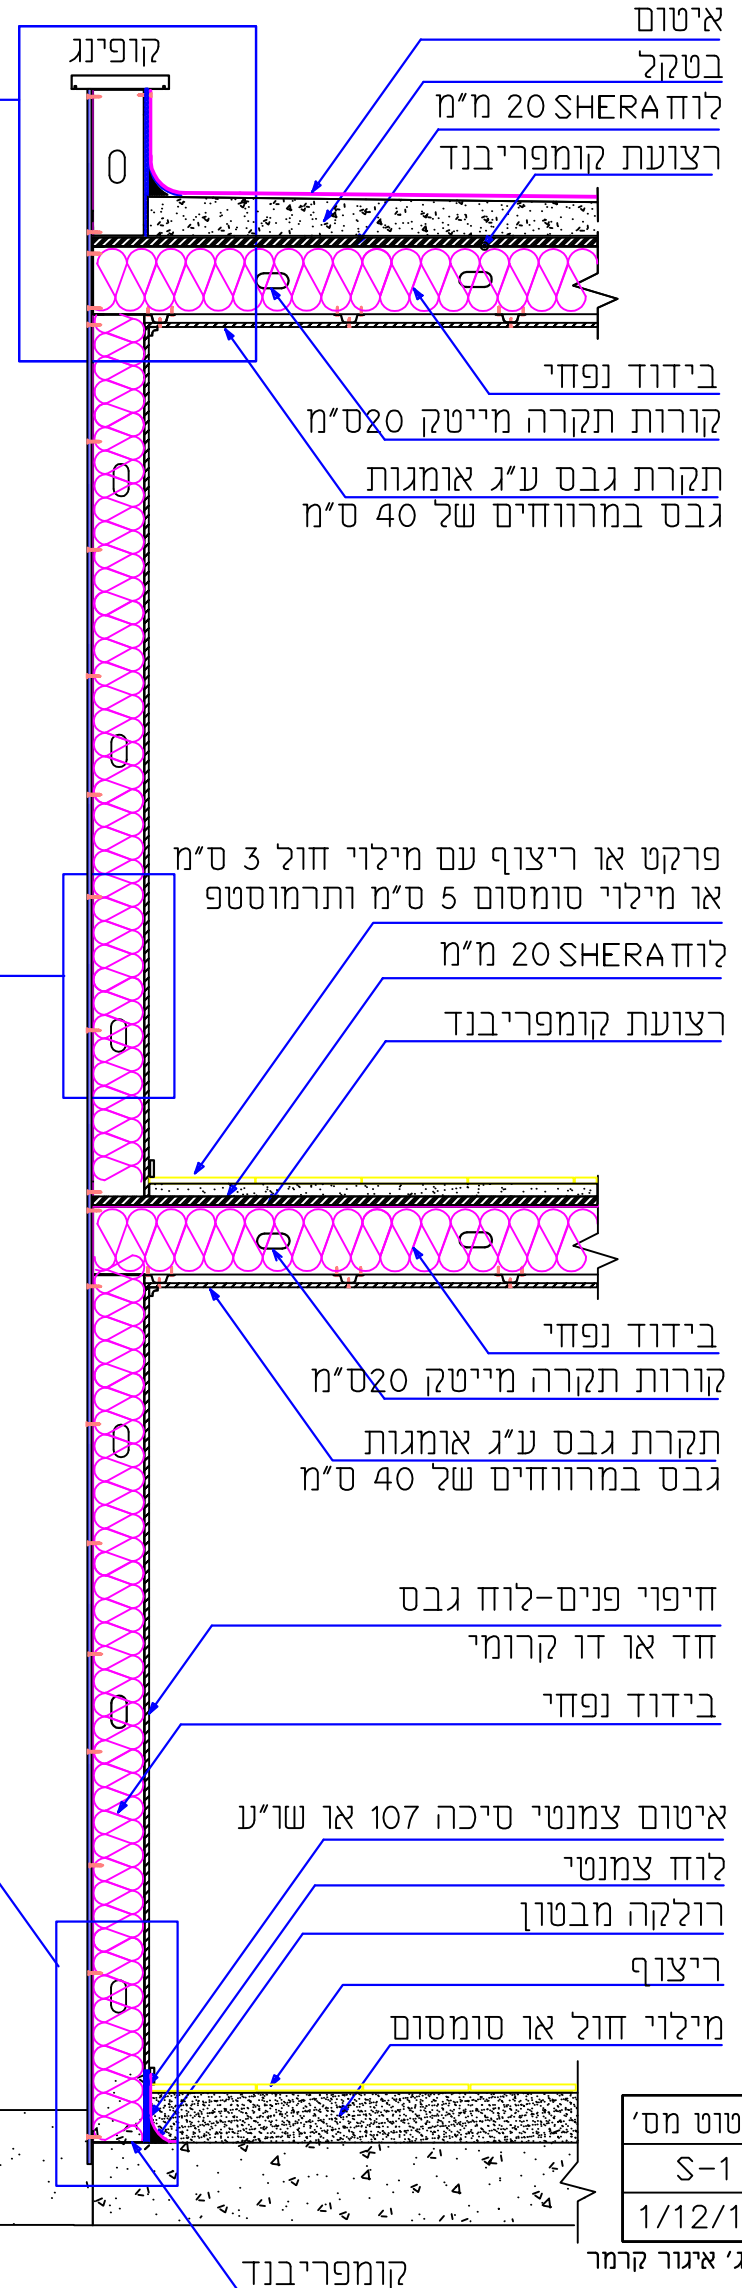


# חיפוי קיר עם SHERA

(פרט זה אושר ע"י מאלמ)

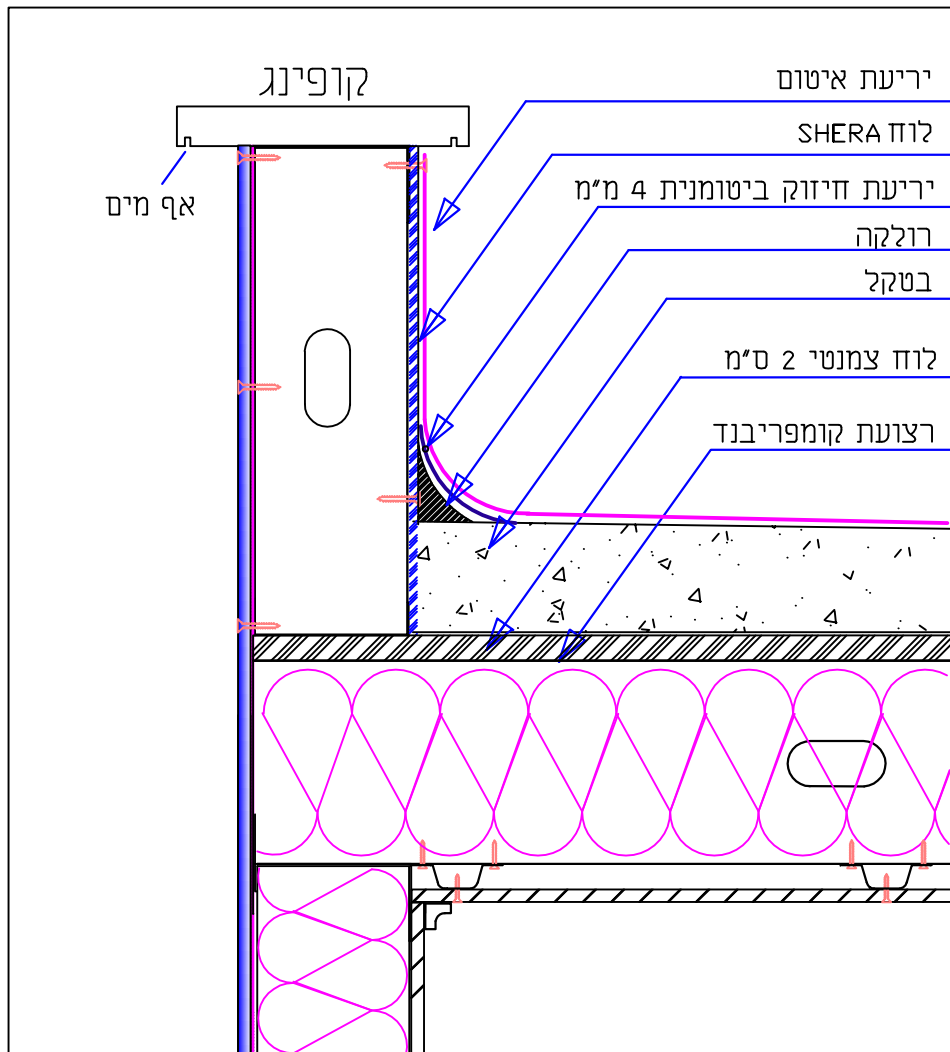

מפלט הקרקע

שרטוט מס'	S-1
תאריך	1/12/13
איגור קרמר	

קומפריבנד

**מייטק ישראל**  
 ת.ד. 205 מושב תנובות 42830  
 טל: 09-8943999 פקס: 09-8943666