
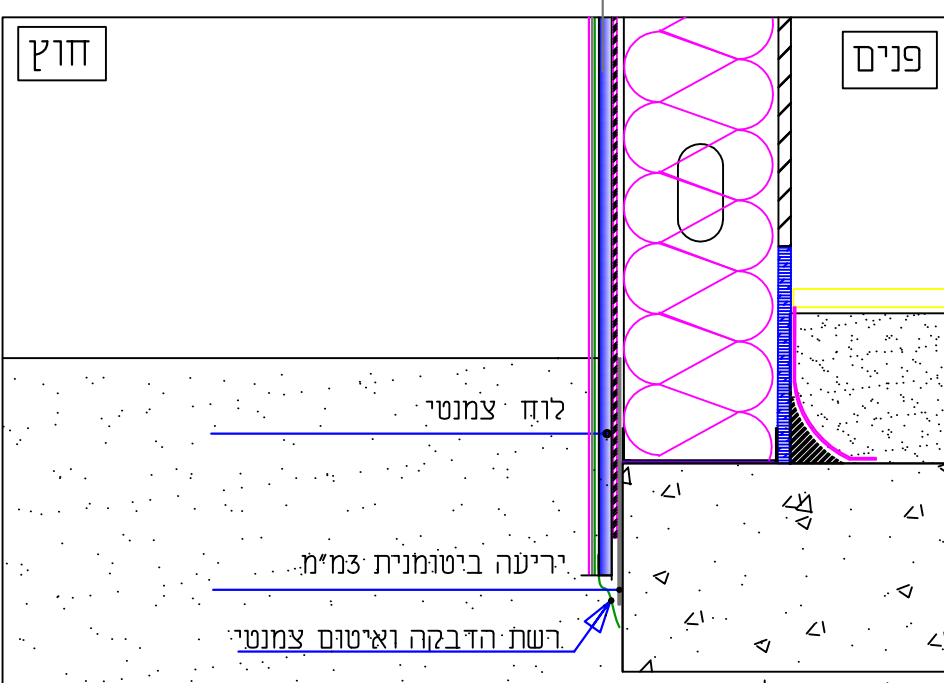
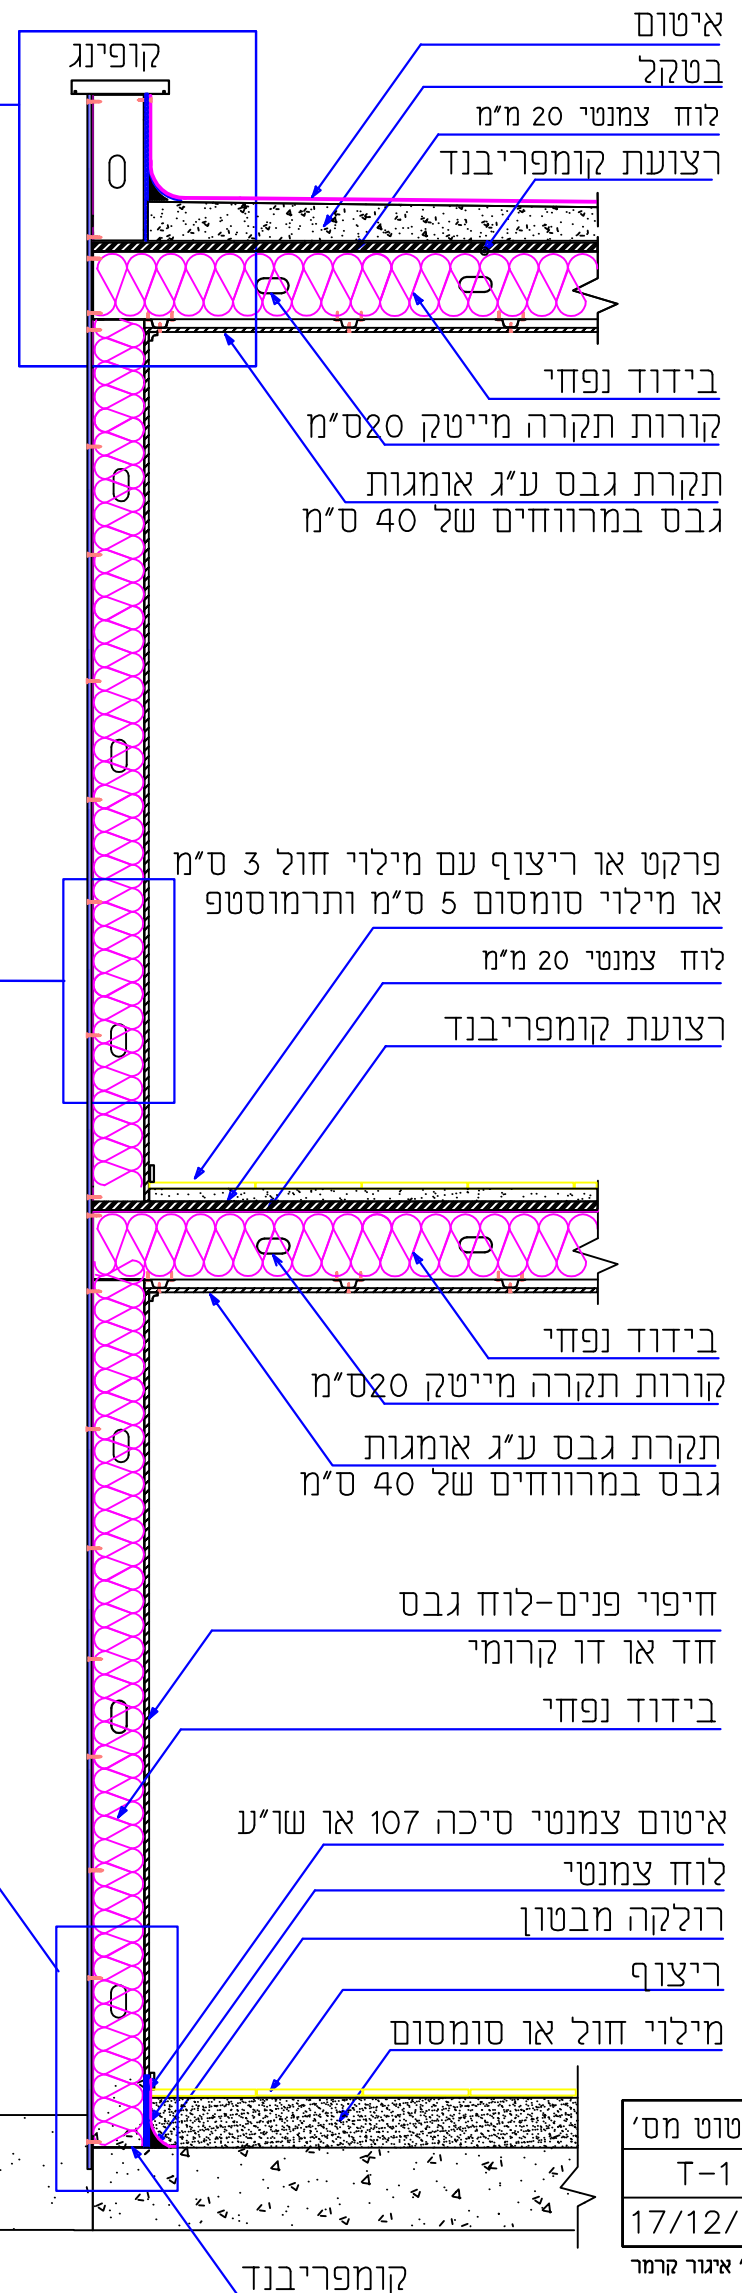


חתך קיר-תרמו האוס של חב' גולמט

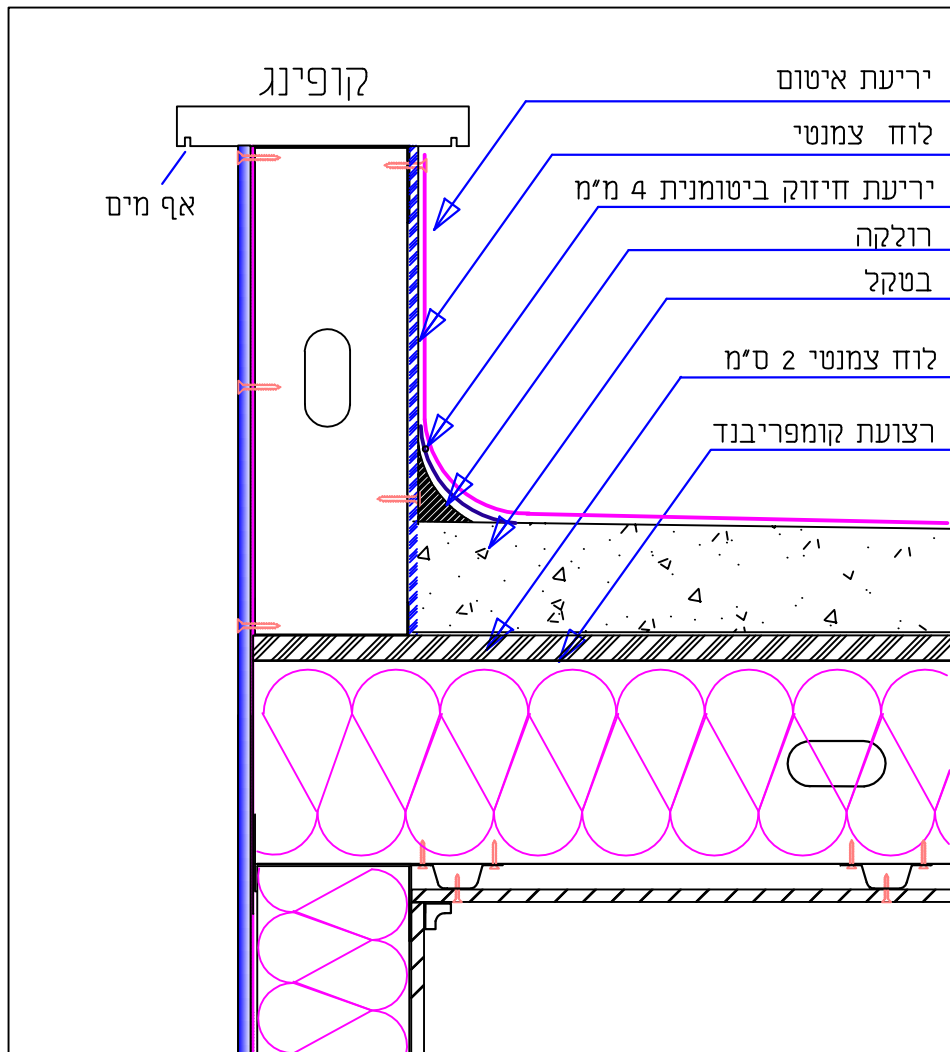

מייטק ישראל
 ת.ד. 205 מושב תנובות 42830
 טל: 09-8943999 פקס: 09-8943666

שרטוט מס' T-1
 17/12/15
 איג' איגור קרמר